


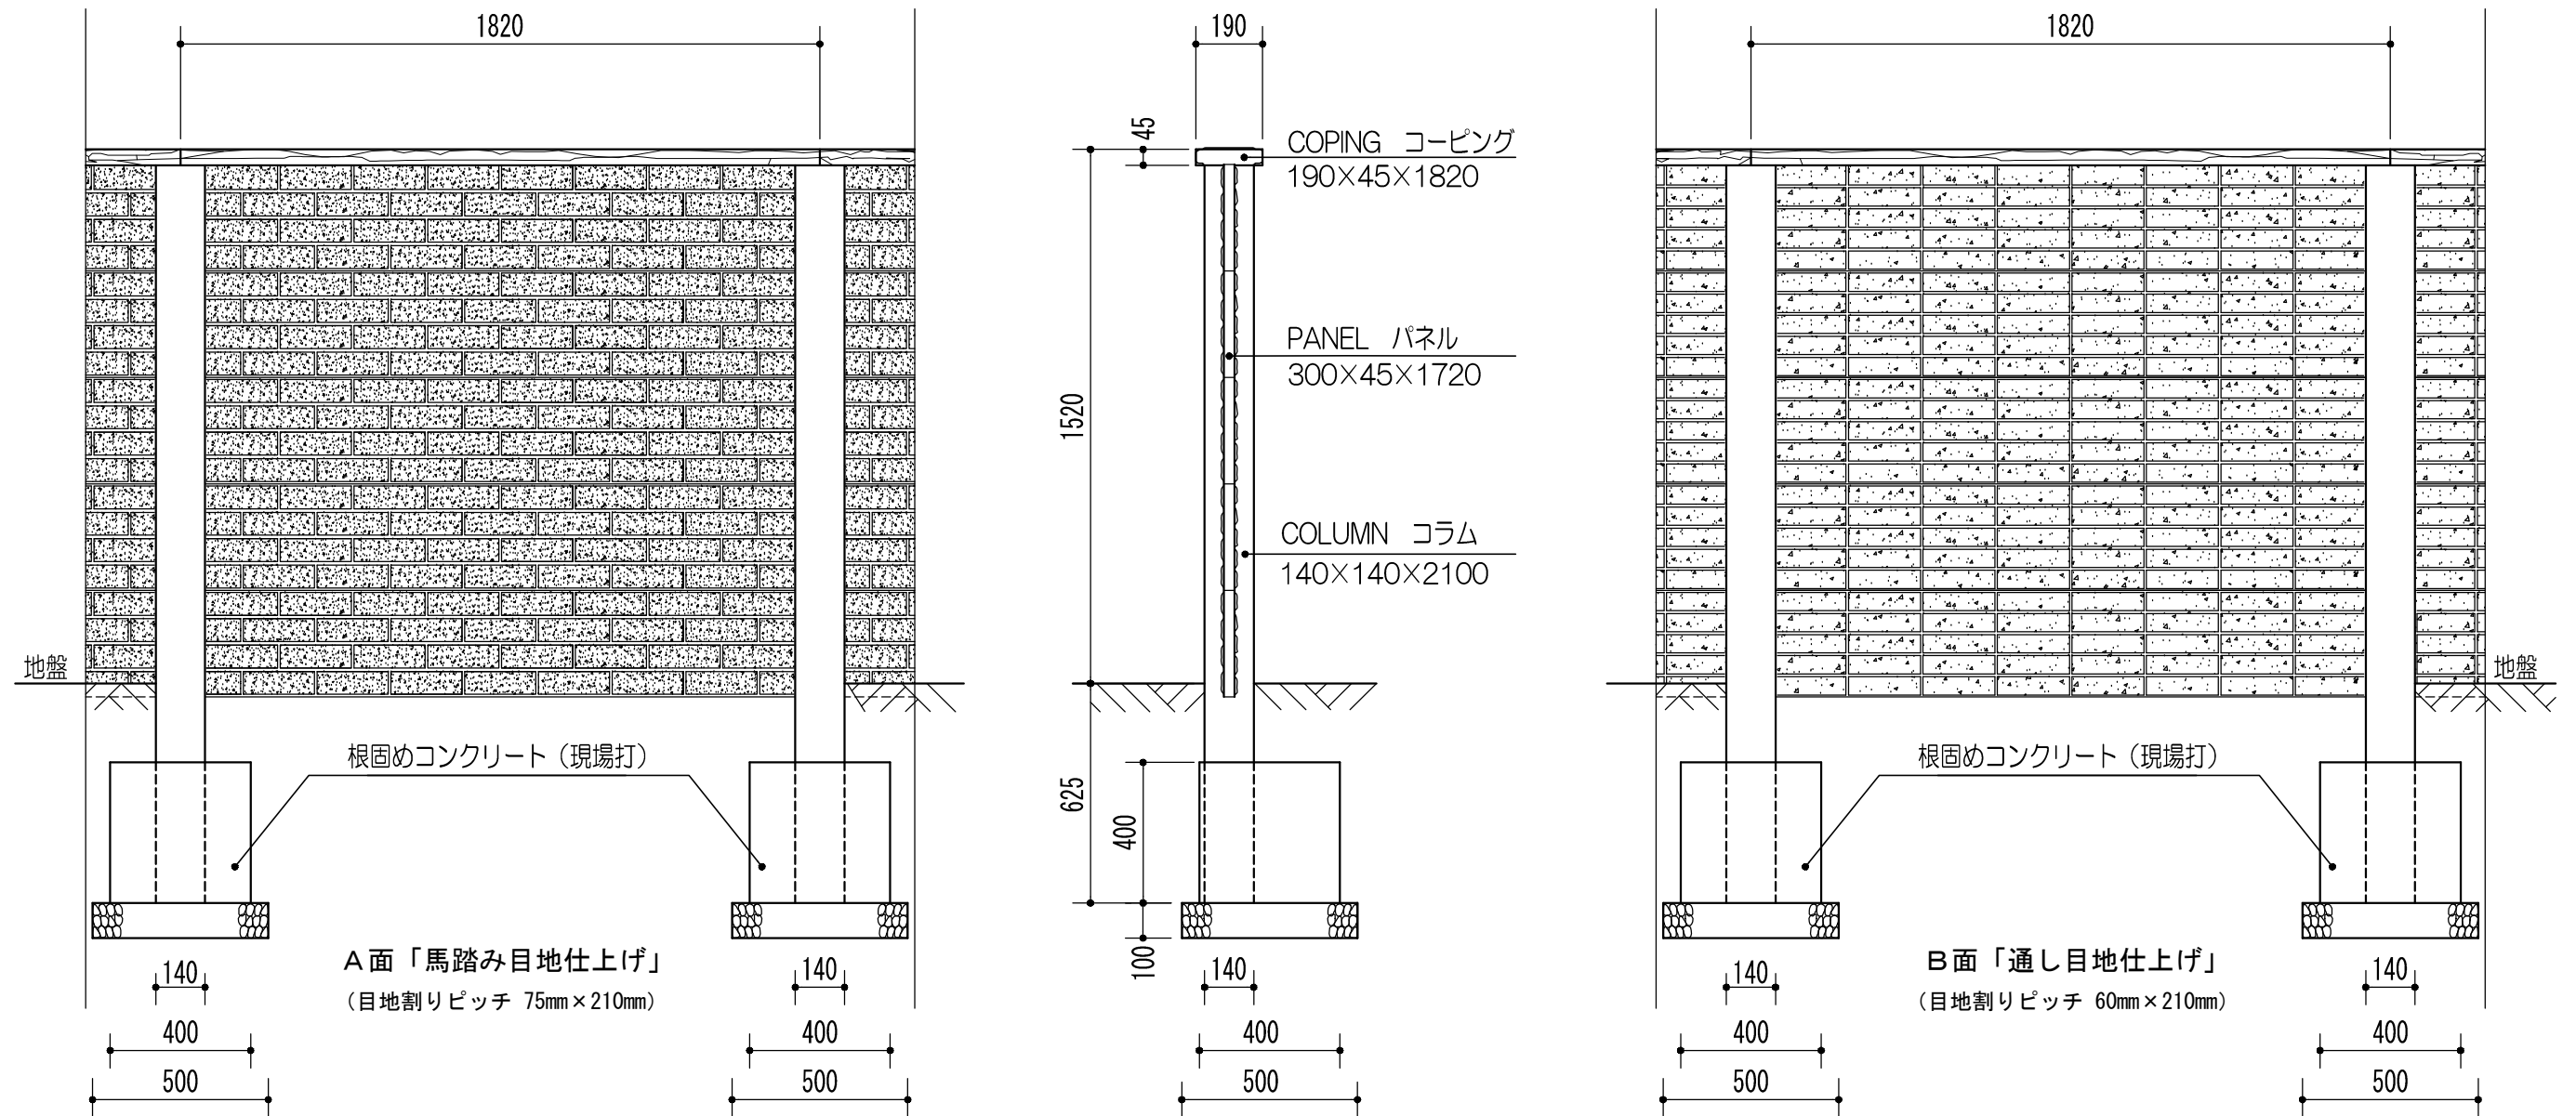

ストーンウォール
STONE WALL スタイリッシュ 地上高 1520



地盤軟弱の場合のみ砕石使用