


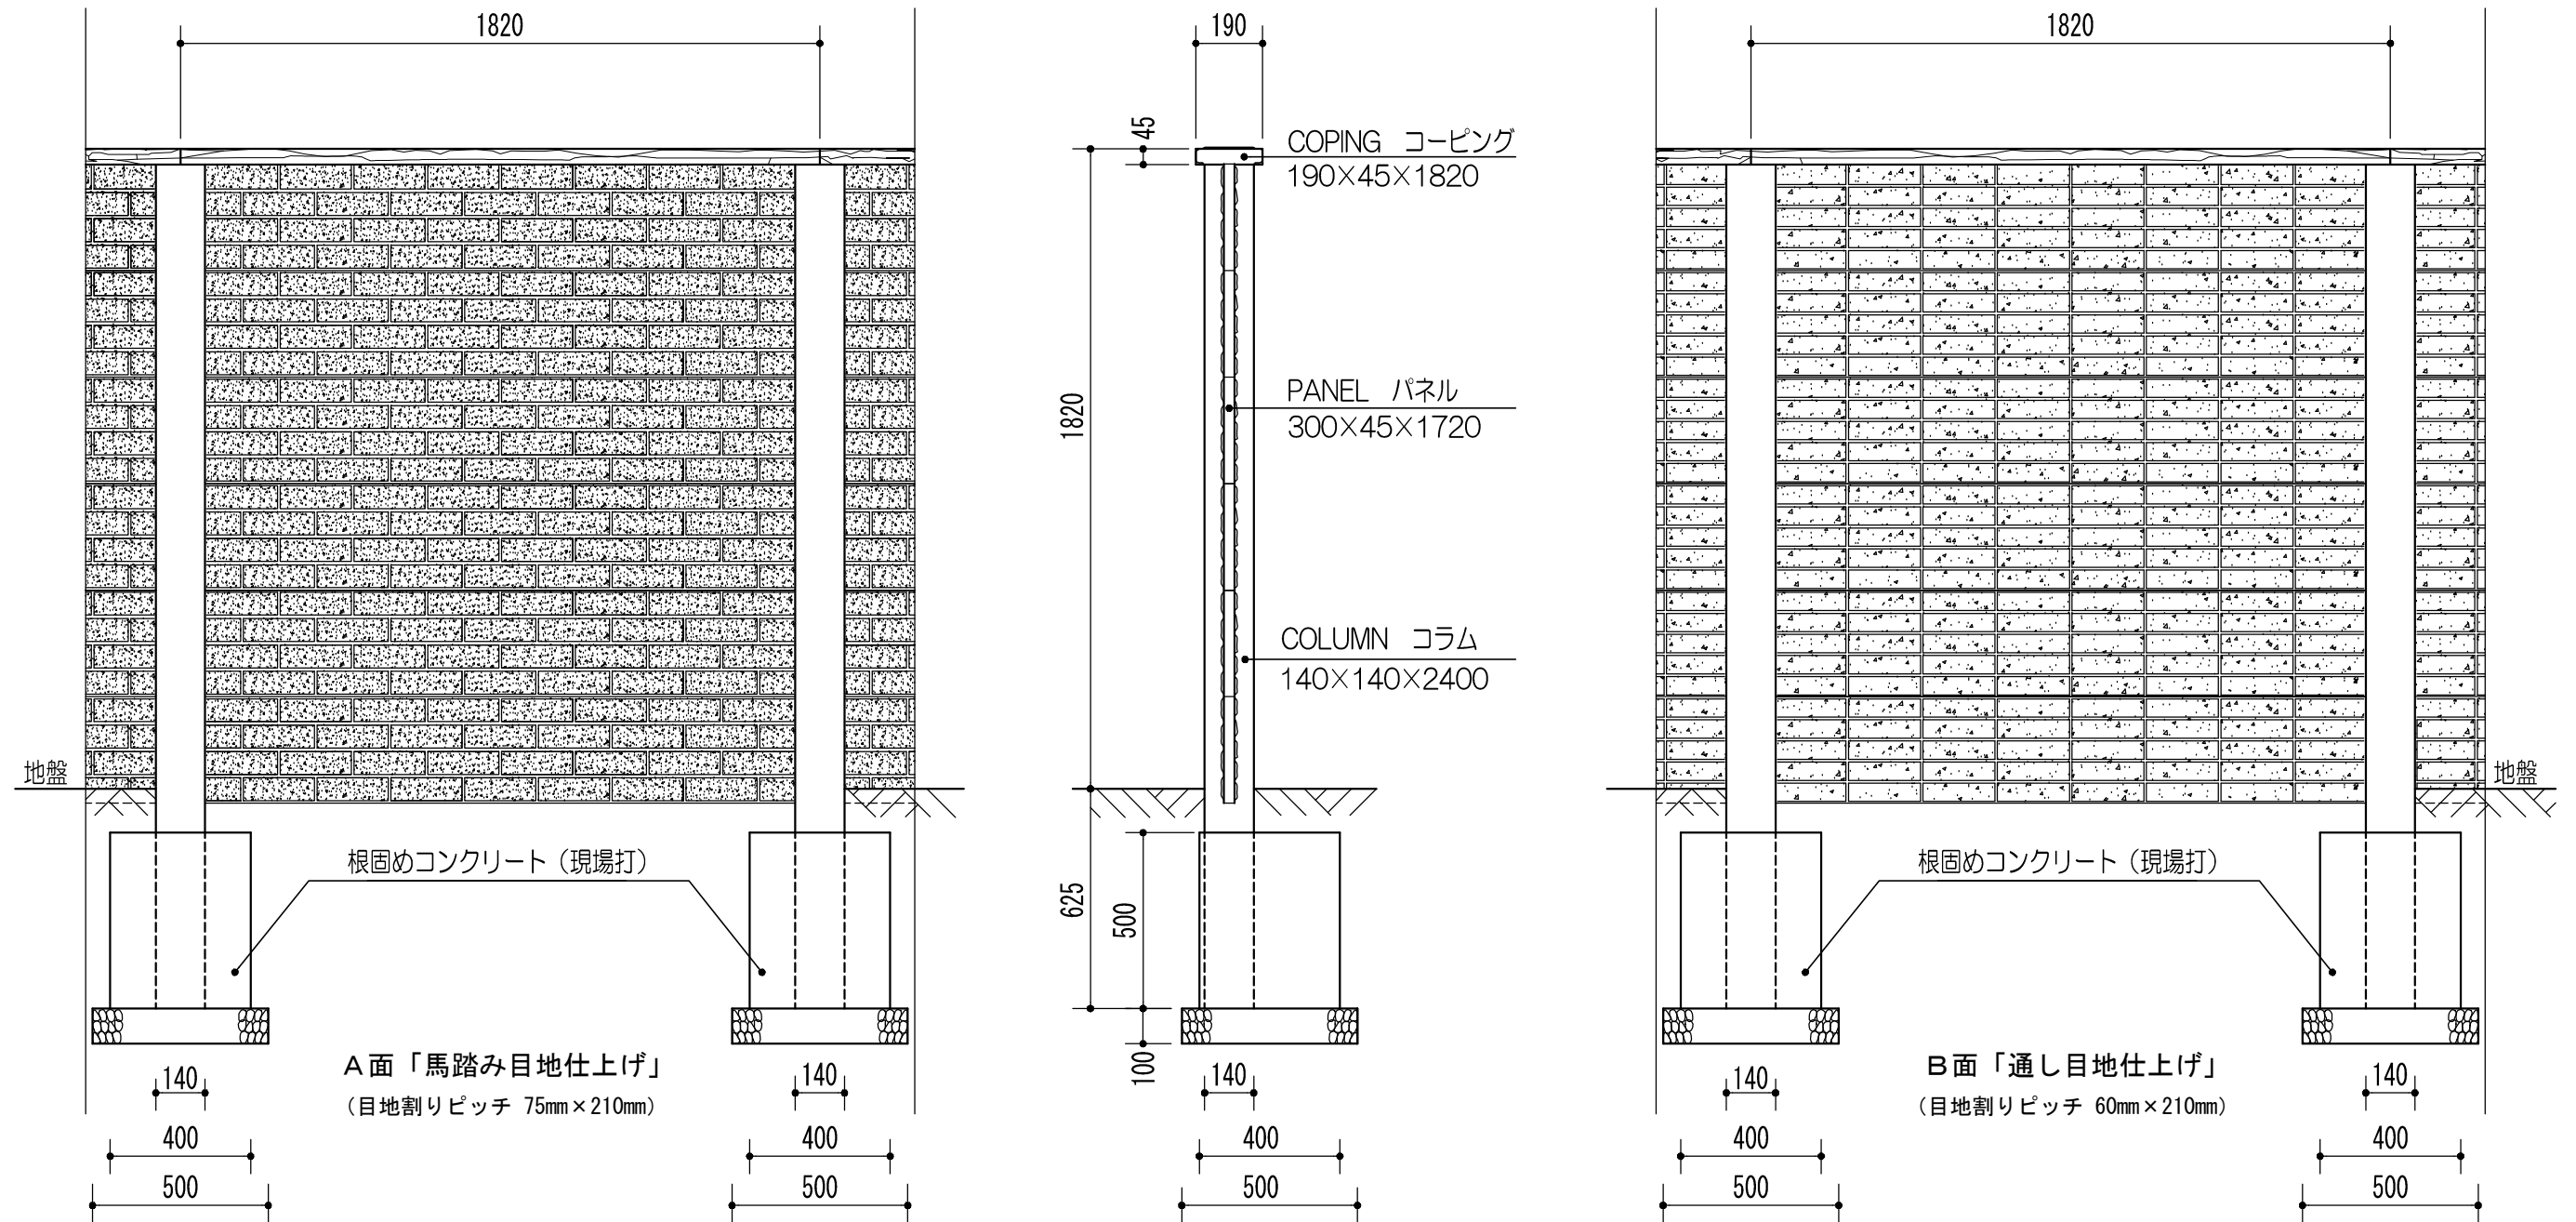

ストーンウォール  
**STONE WALL スタイリッシュ** 地上高 1820



地盤軟弱の場合のみ砕石使用