


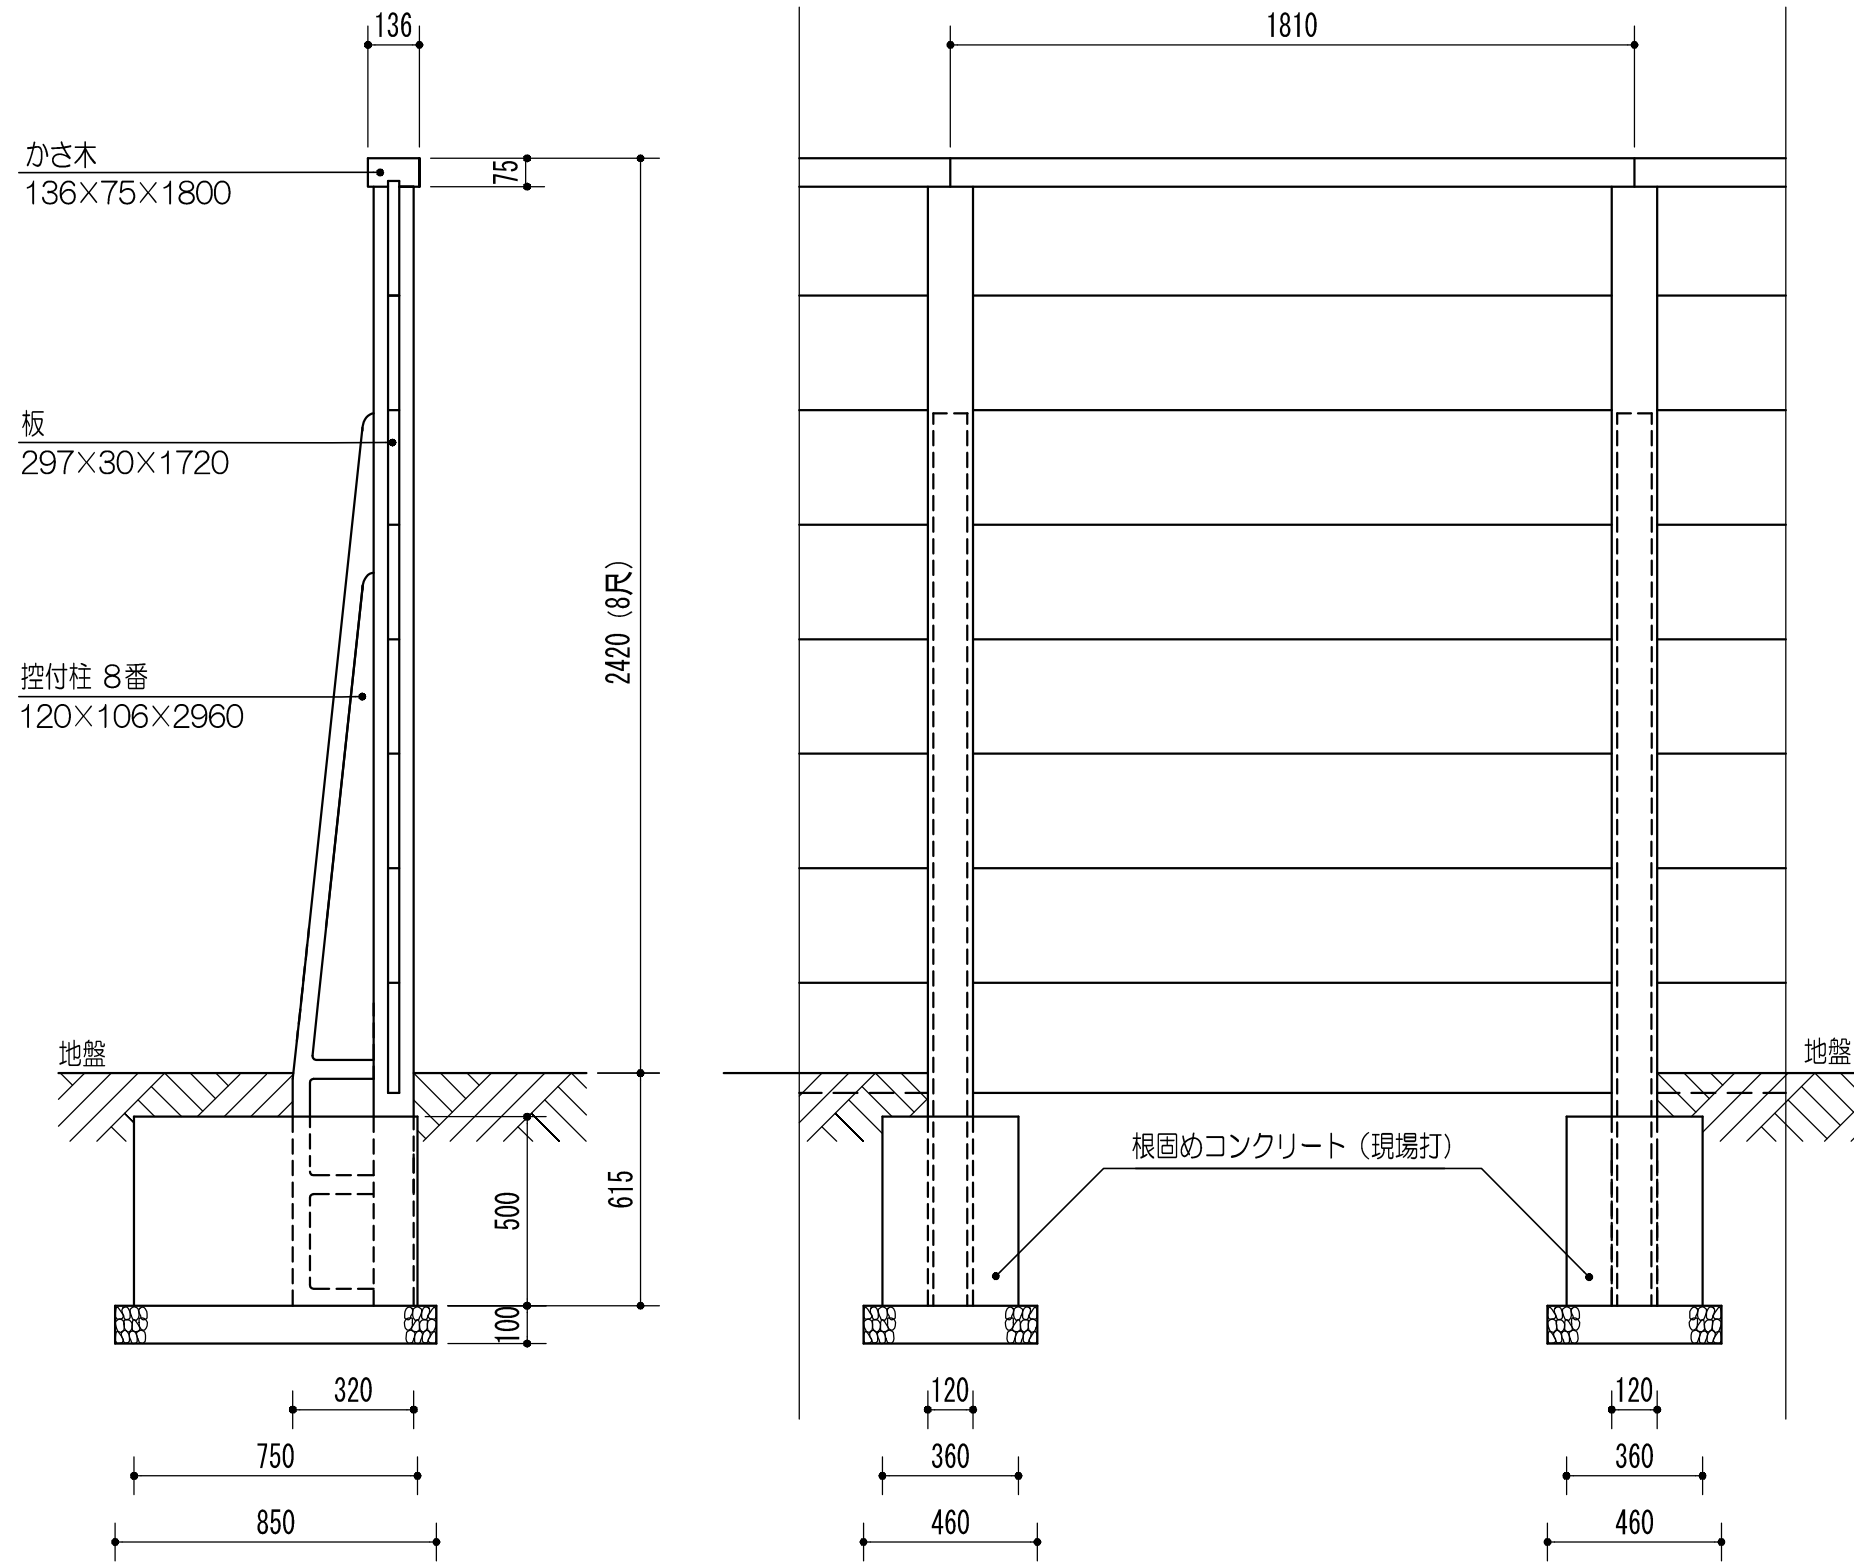

JIS A 5409 万代堀 地上高 2420 (8尺) 標準型



地盤軟弱の場合のみ碎石使用