



# 万代柵 地上高 1820 (6尺) 標準型

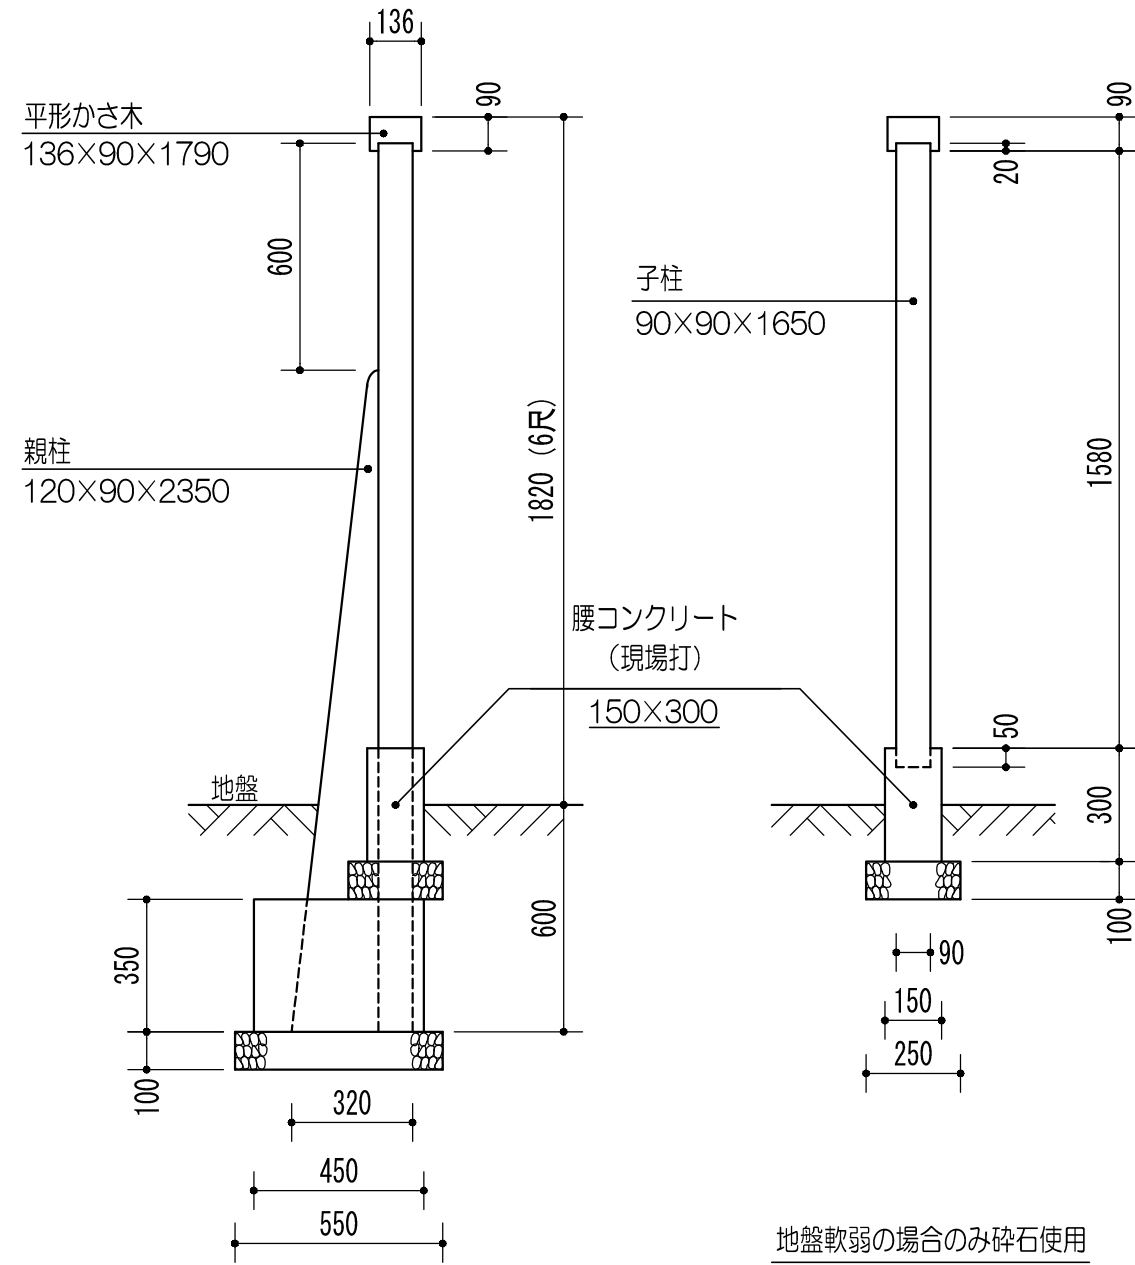

## 親柱120×90 控付・子柱90×90・平形かさ木 仕様

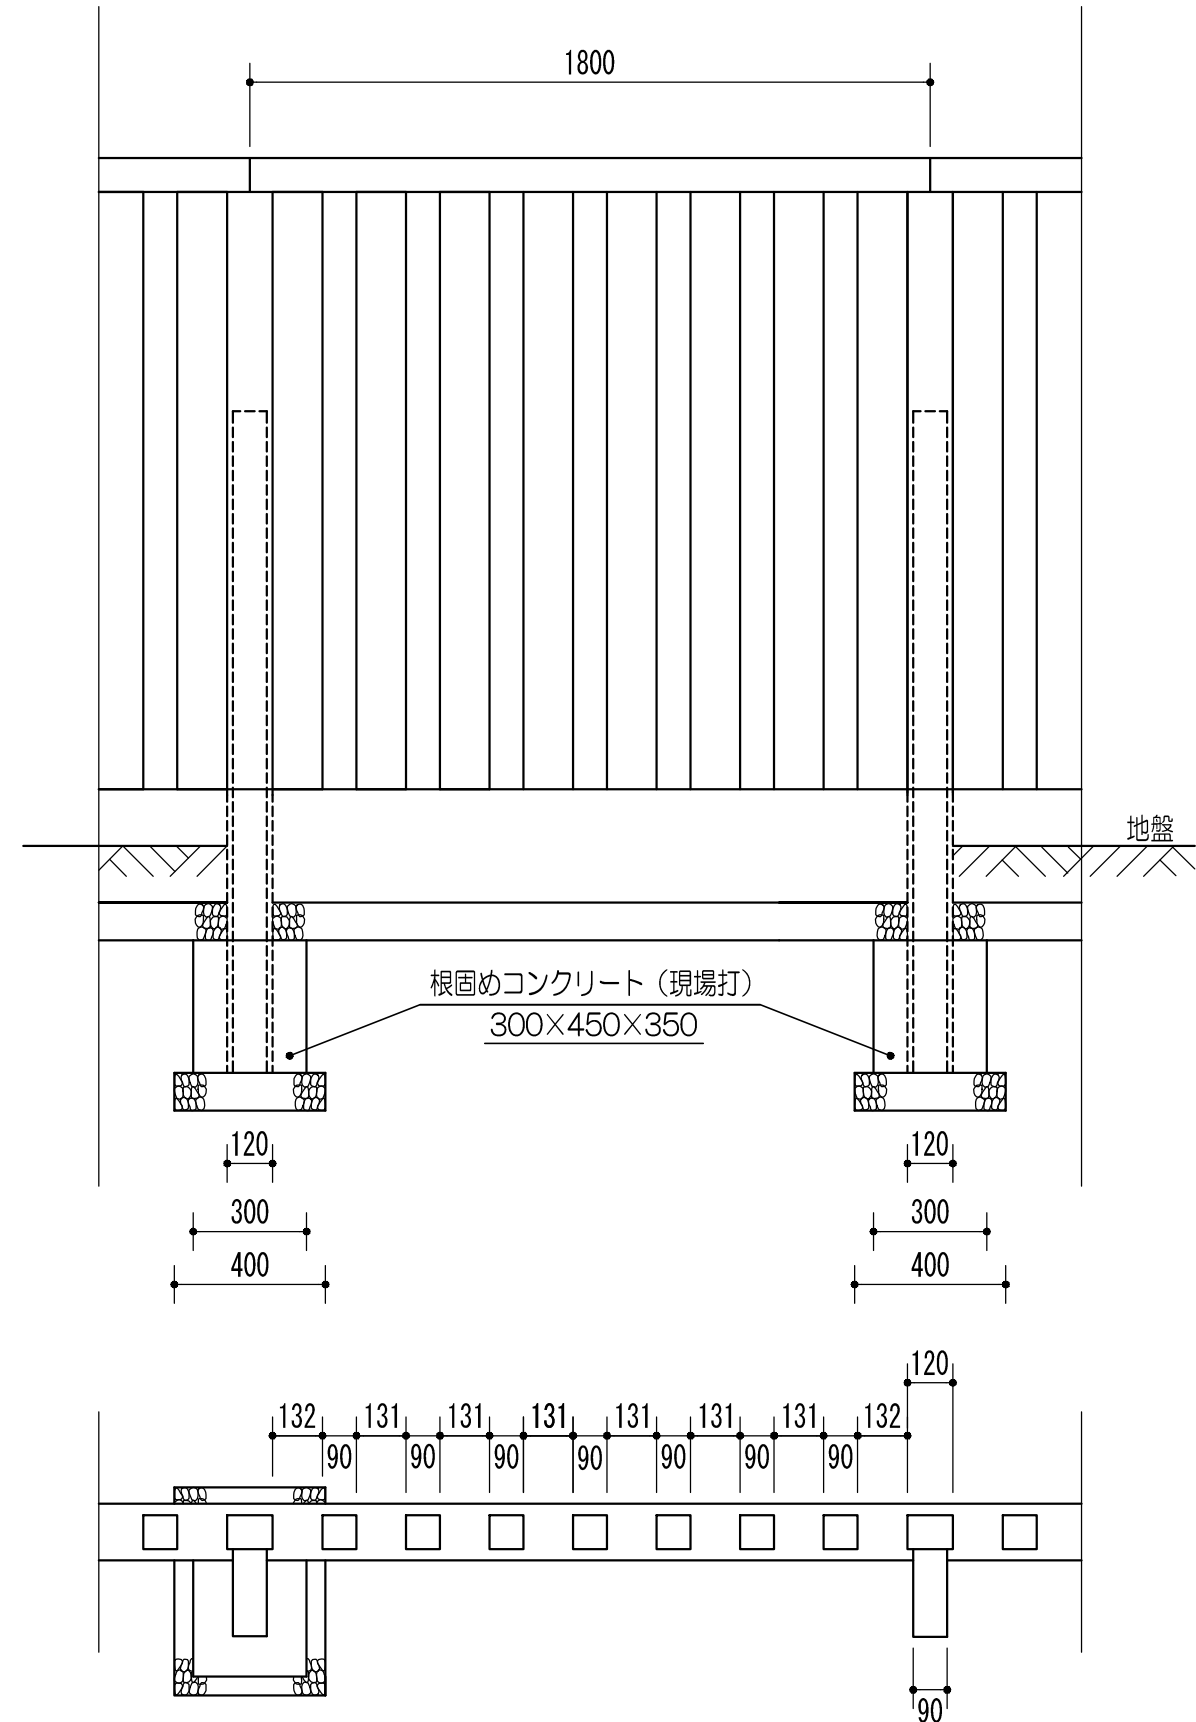

〒100-0006 東京都千代田区有楽町1-6-6 電話 03 (3502) 4141  
 〒210-0838 川崎市川崎区境町4-3 電話 044 (244) 5341  
 〒242-0029 神奈川県大和市上草柳1840 電話 046 (263) 2541