万　代　柵　地上高 1820（6尺）

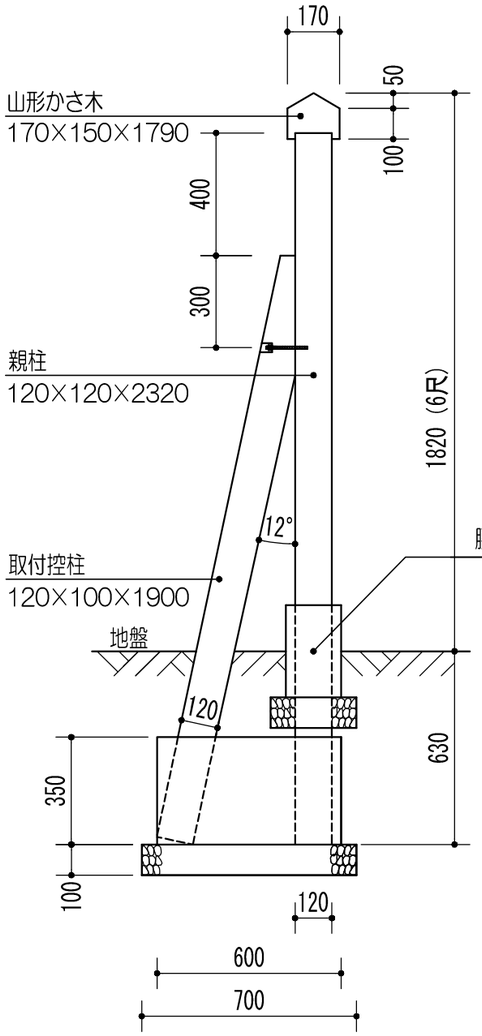

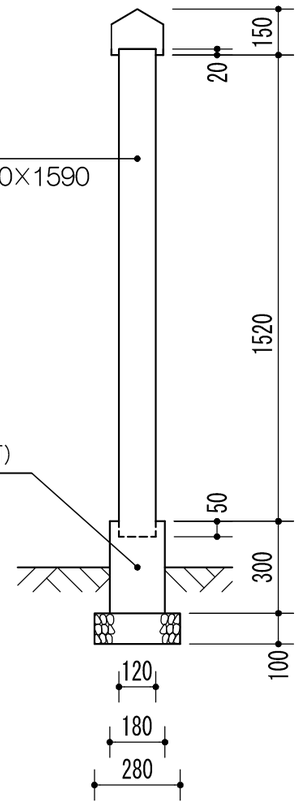

地盤軟弱の場合のみ砕石使用

親柱120×120 取付控・子柱120×120・山形かさ木 仕様

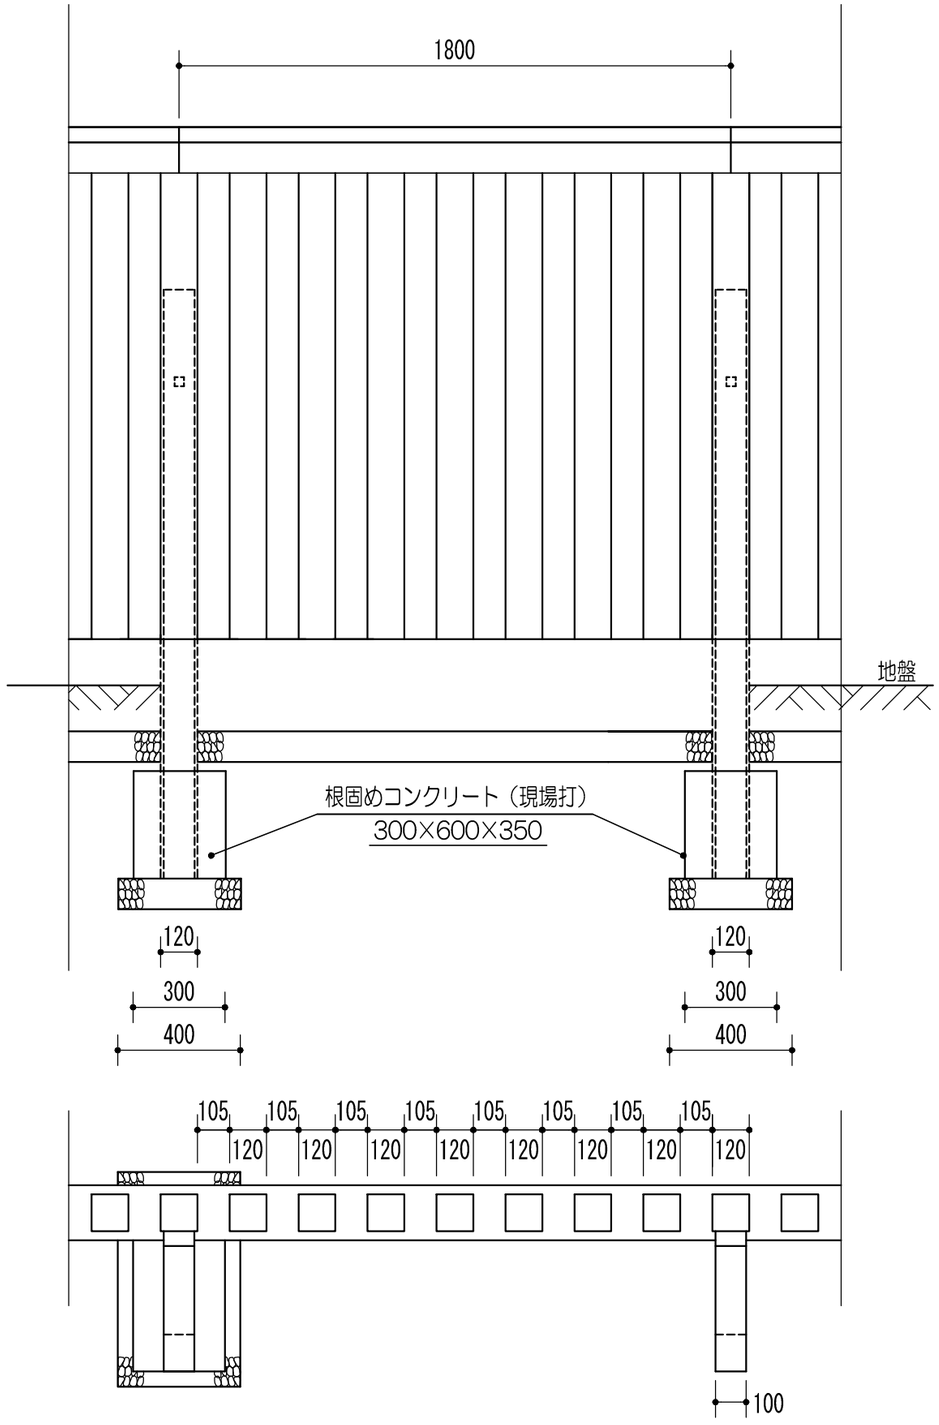

株式会社 万代商会

〒100-0006　東京都千代田区有楽町1-6-6　電話 03（3502）4141
〒210-0838　川崎市川崎区境町4-3　電話 044（244）5341
〒242-0029　神奈川県大和市上草柳1840　電話 046（263）2541